

COMUNE DI SAN BIAGIO PLATANI

PROGETTO ESECUTIVO


OGGETTO:
 Progetto esecutivo per la manutenzione straordinaria ed adeguamento alle norme di sicurezza della Palestra annessa alle scuole elementari

ELABORATI
5.1 SITUAZIONE "POST OPERAM"
 Planimetria interventi - Piano Terra scala 1:100
 Add, il 18/03/2014

IL R.U.P.
 Geom. Ignazio Greco
 IL PROGETTISTA
 Geom. Umberto Cingemanni

COMUNE DI SAN BIAGIO PLATANI
 Provincia di Agrigento
 Visto, si esprime parere favorevole in linea tecnica ai sensi dell'art. 5 c. 3 della L.R. n. 12 del 12.07.2012
 San Biagio Platani, il _____
 IL R.U.P.


COMUNE DI SAN BIAGIO PLATANI
 Provincia di Agrigento
 Si attesta la conformità agli strumenti urbanistici ed igienici vigenti
 San Biagio Platani, il _____
 IL R.U.P.

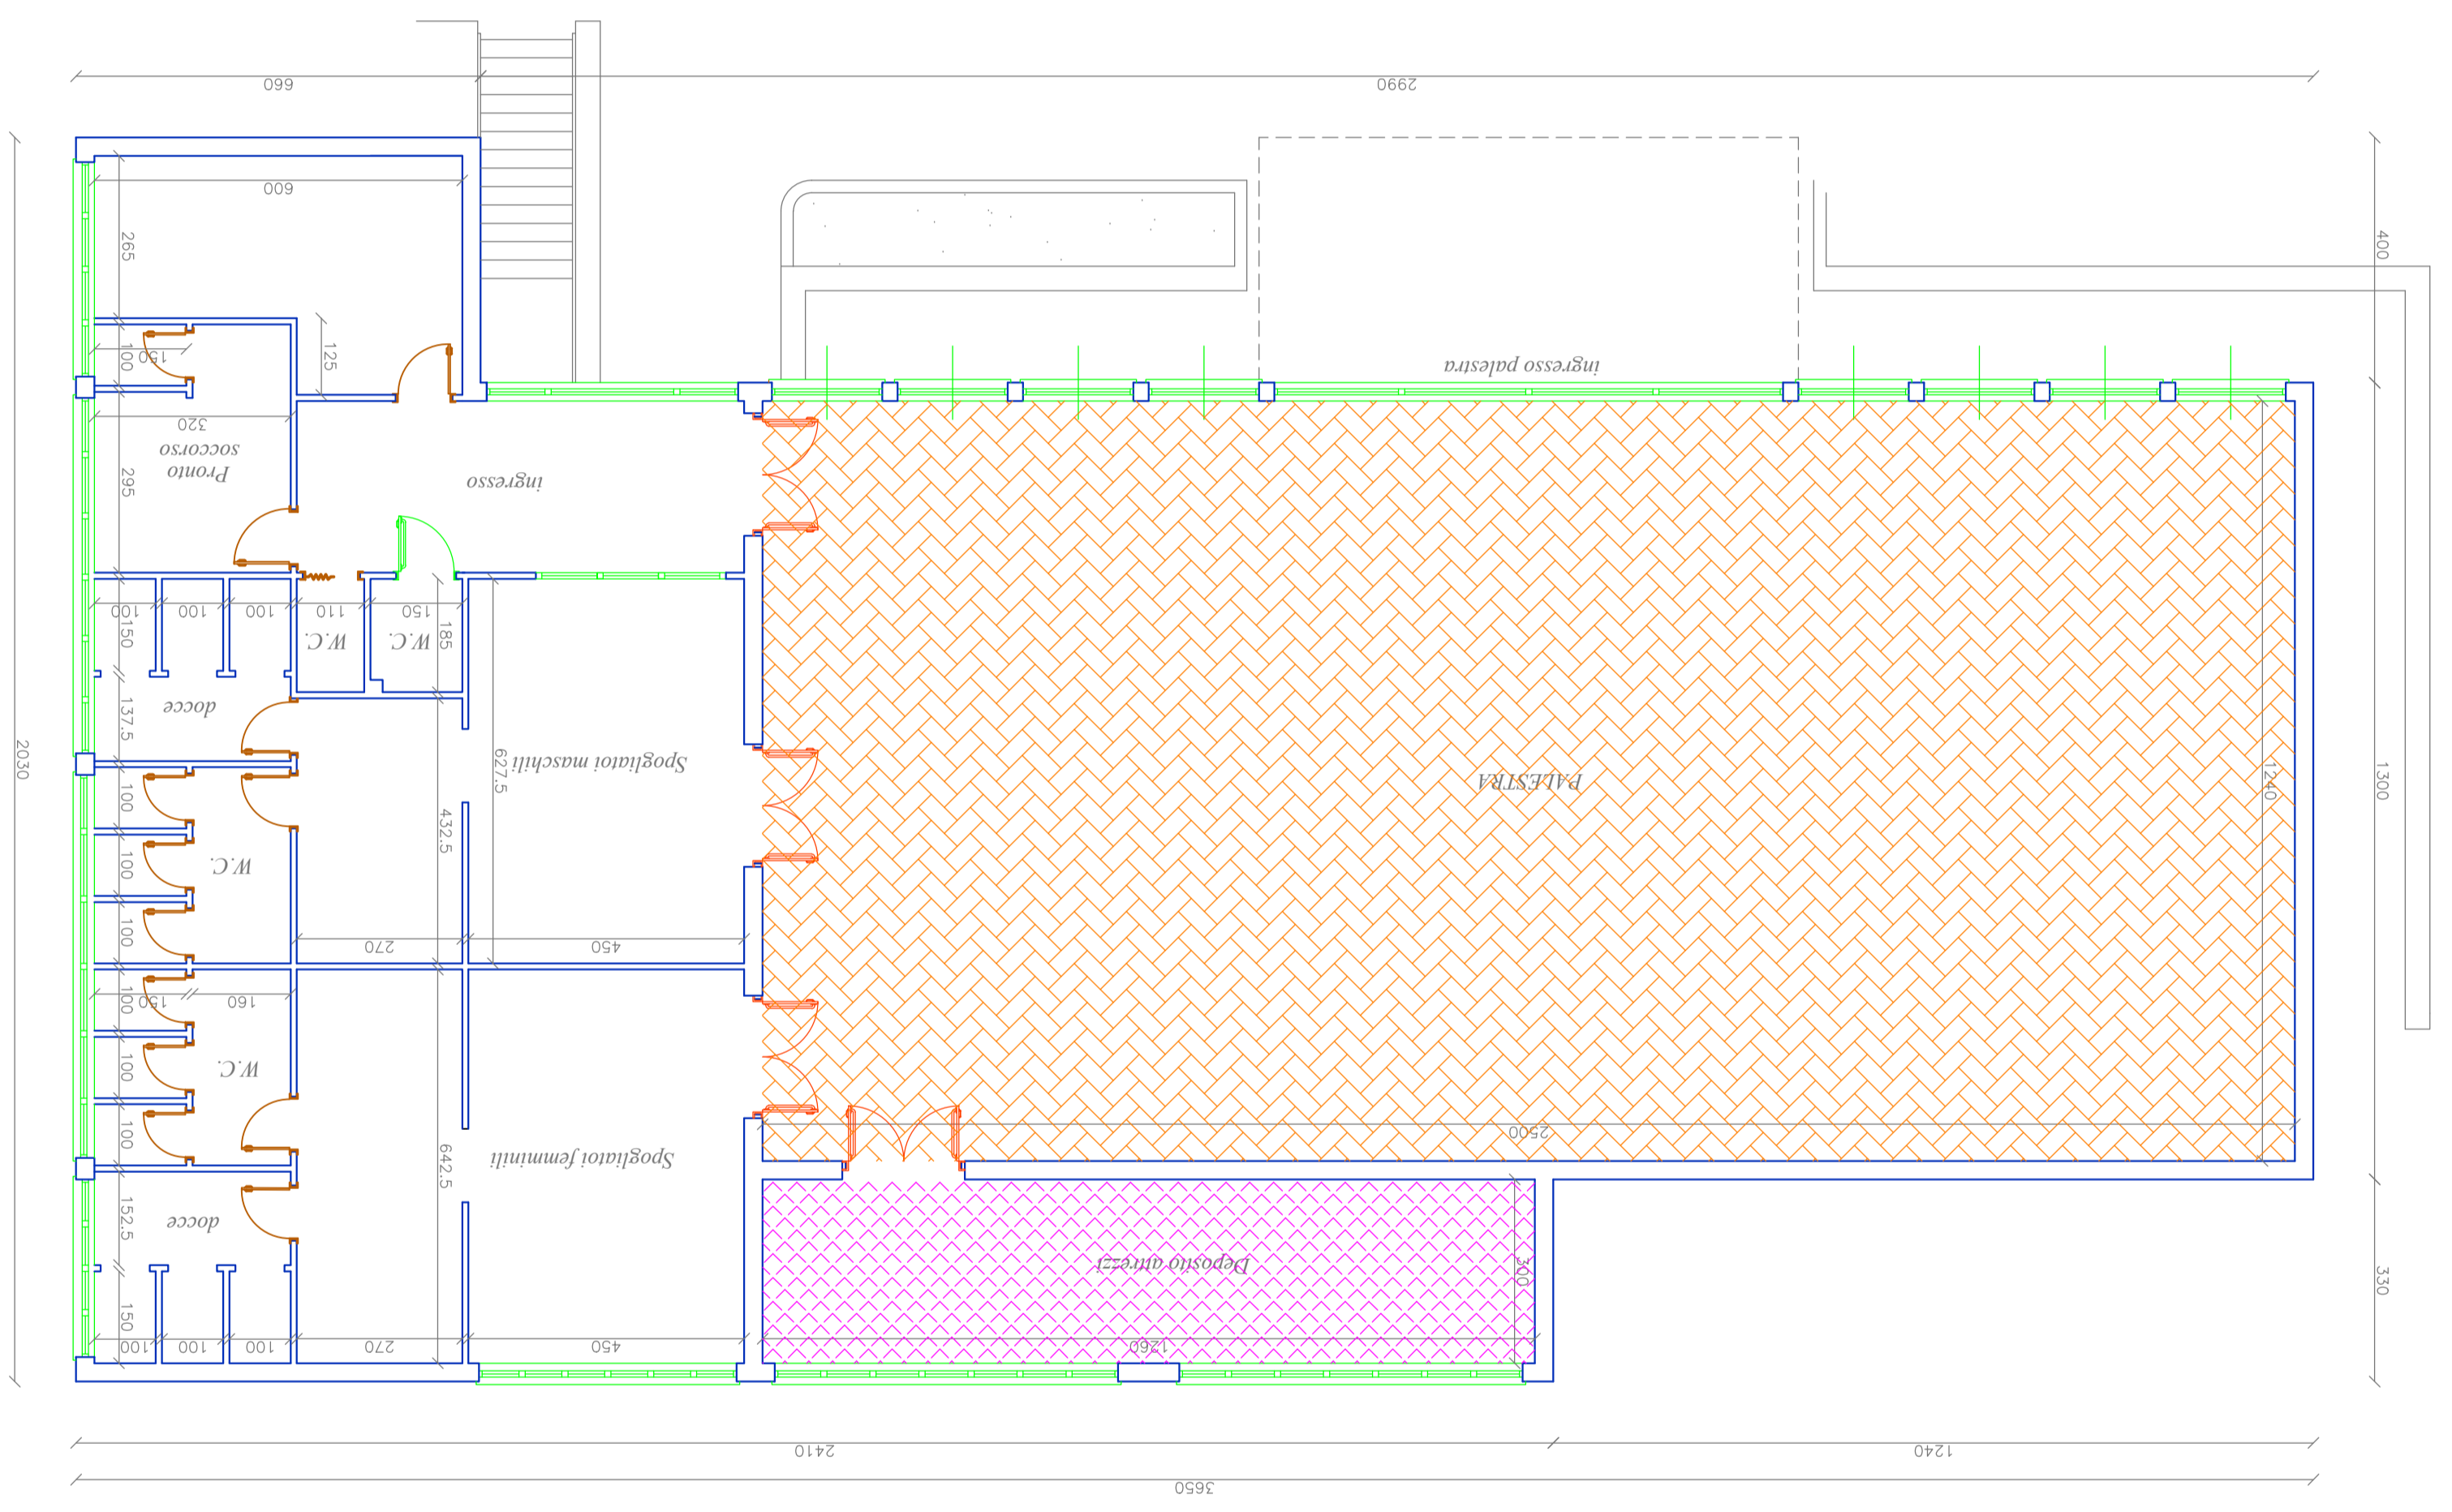

- LEGENDA
- Sostituzione infissi
 - Pavimentazione sportiva (con materiali ecocompatibili)
 - Messa in opera di porte REI
 - Pavimentazione locali (con materiali ecocompatibili)

PLANIMETRIA INTERVENTI PIANO TERRA
 SCALA 1:100

PLANIMETRIA PIANO TERRA
SCALA 1:100

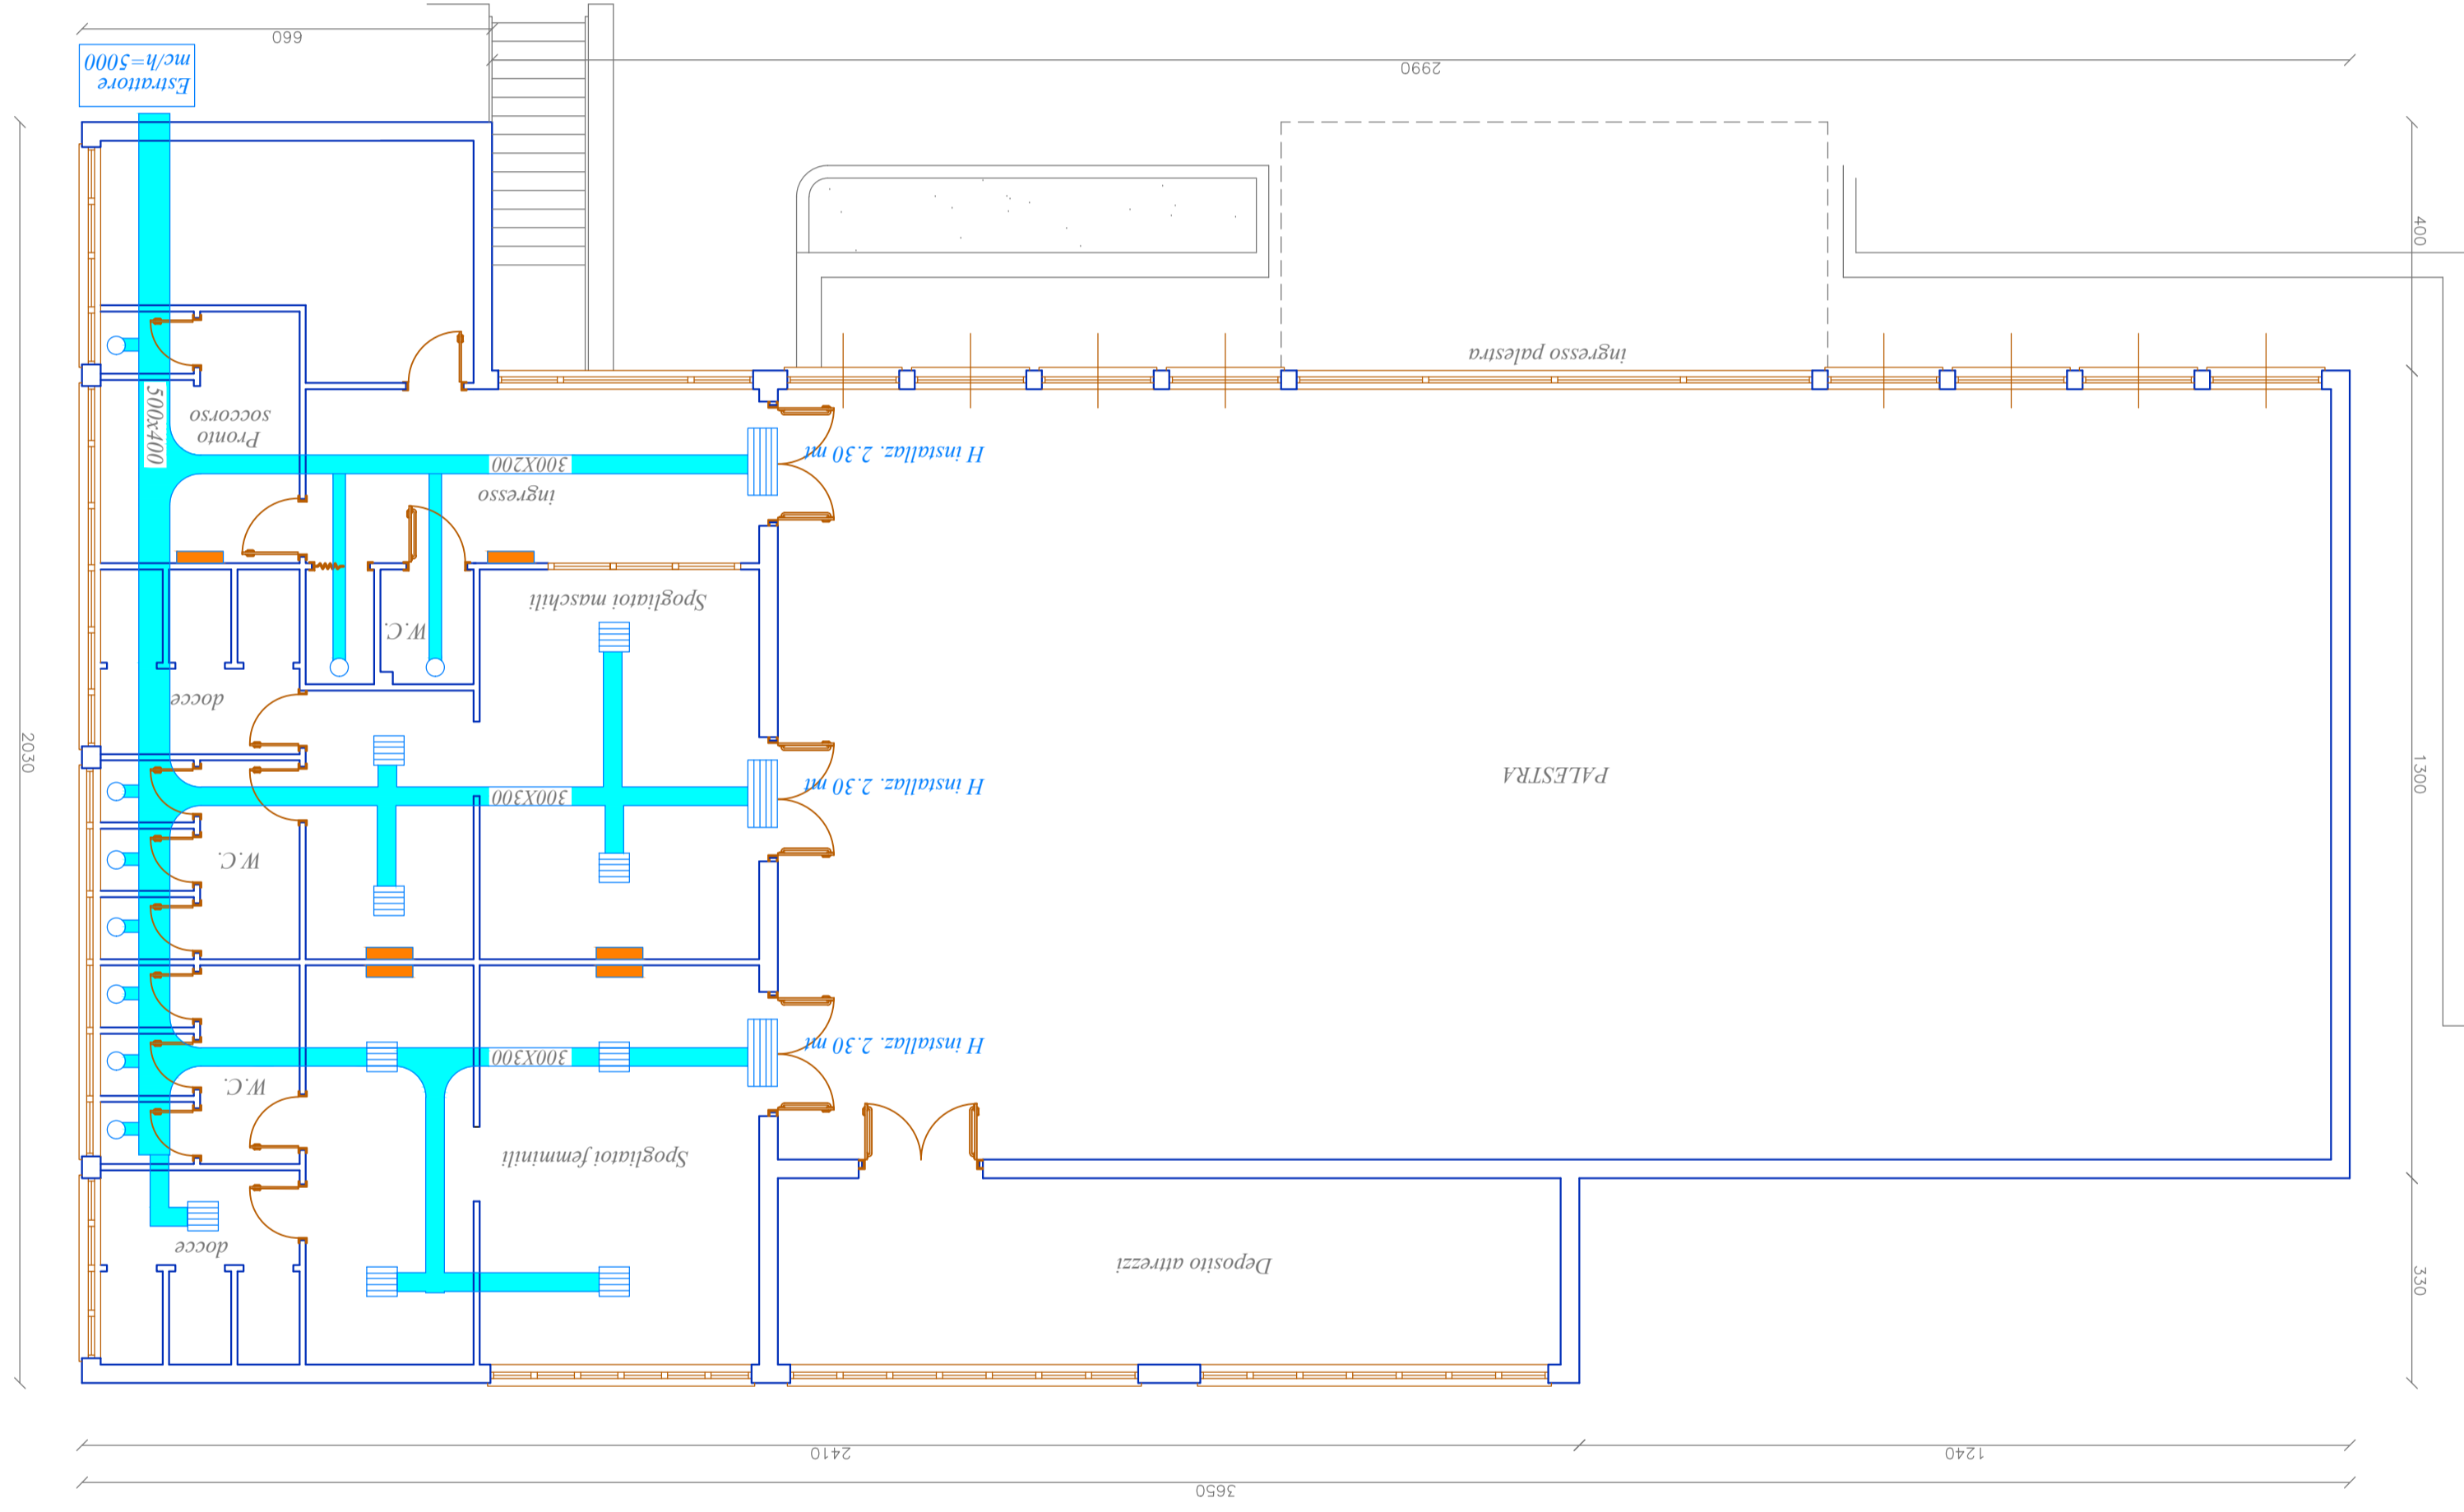

- LEGENDA
- Canali in acciaio zincato
 - Valvola aspirazione \varnothing 200mm
 - ▨ Griglia estrazione 500X300 a parete
 - ▨ Griglia estrazione 300X300 a soffitto
 - Climatizzatore

COMUNE DI SAN BIAGIO PLATANI
Provincia di Agrigento
Via, si esprime parere favorevole in
linea tecnica ai sensi dell'art. 5 c.3
della L.R. n. 12 del 12.07.2012
San Biagio Platani, Il
IL R.U.P.

COMUNE DI SAN BIAGIO PLATANI
Provincia di Agrigento
Si attesta la conformità agli strumenti
urbanistici ed igienici vigenti
San Biagio Platani, Il
IL R.U.P.


IL R.U.P.
Geom. Ignazio Grech
IL PROGETTISTA
Geom. Umberto Cingemani

5.2 ELABORATI
SITUAZIONE "POST OPERAM"
Planimetria interventi - Ventilazione - Piano Terra scala 1:100
Add, il 18/03/2014

COMUNE DI SAN BIAGIO PLATANI
PROGETTO ESECUTIVO

OGGETTO:
Progetto esecutivo per la manutenzione straordinaria ed adeguamento
alle norme di sicurezza della Palestra annessa alle scuole elementari

PLANIMETRIA PIANO TERRA
SCALA 1:100

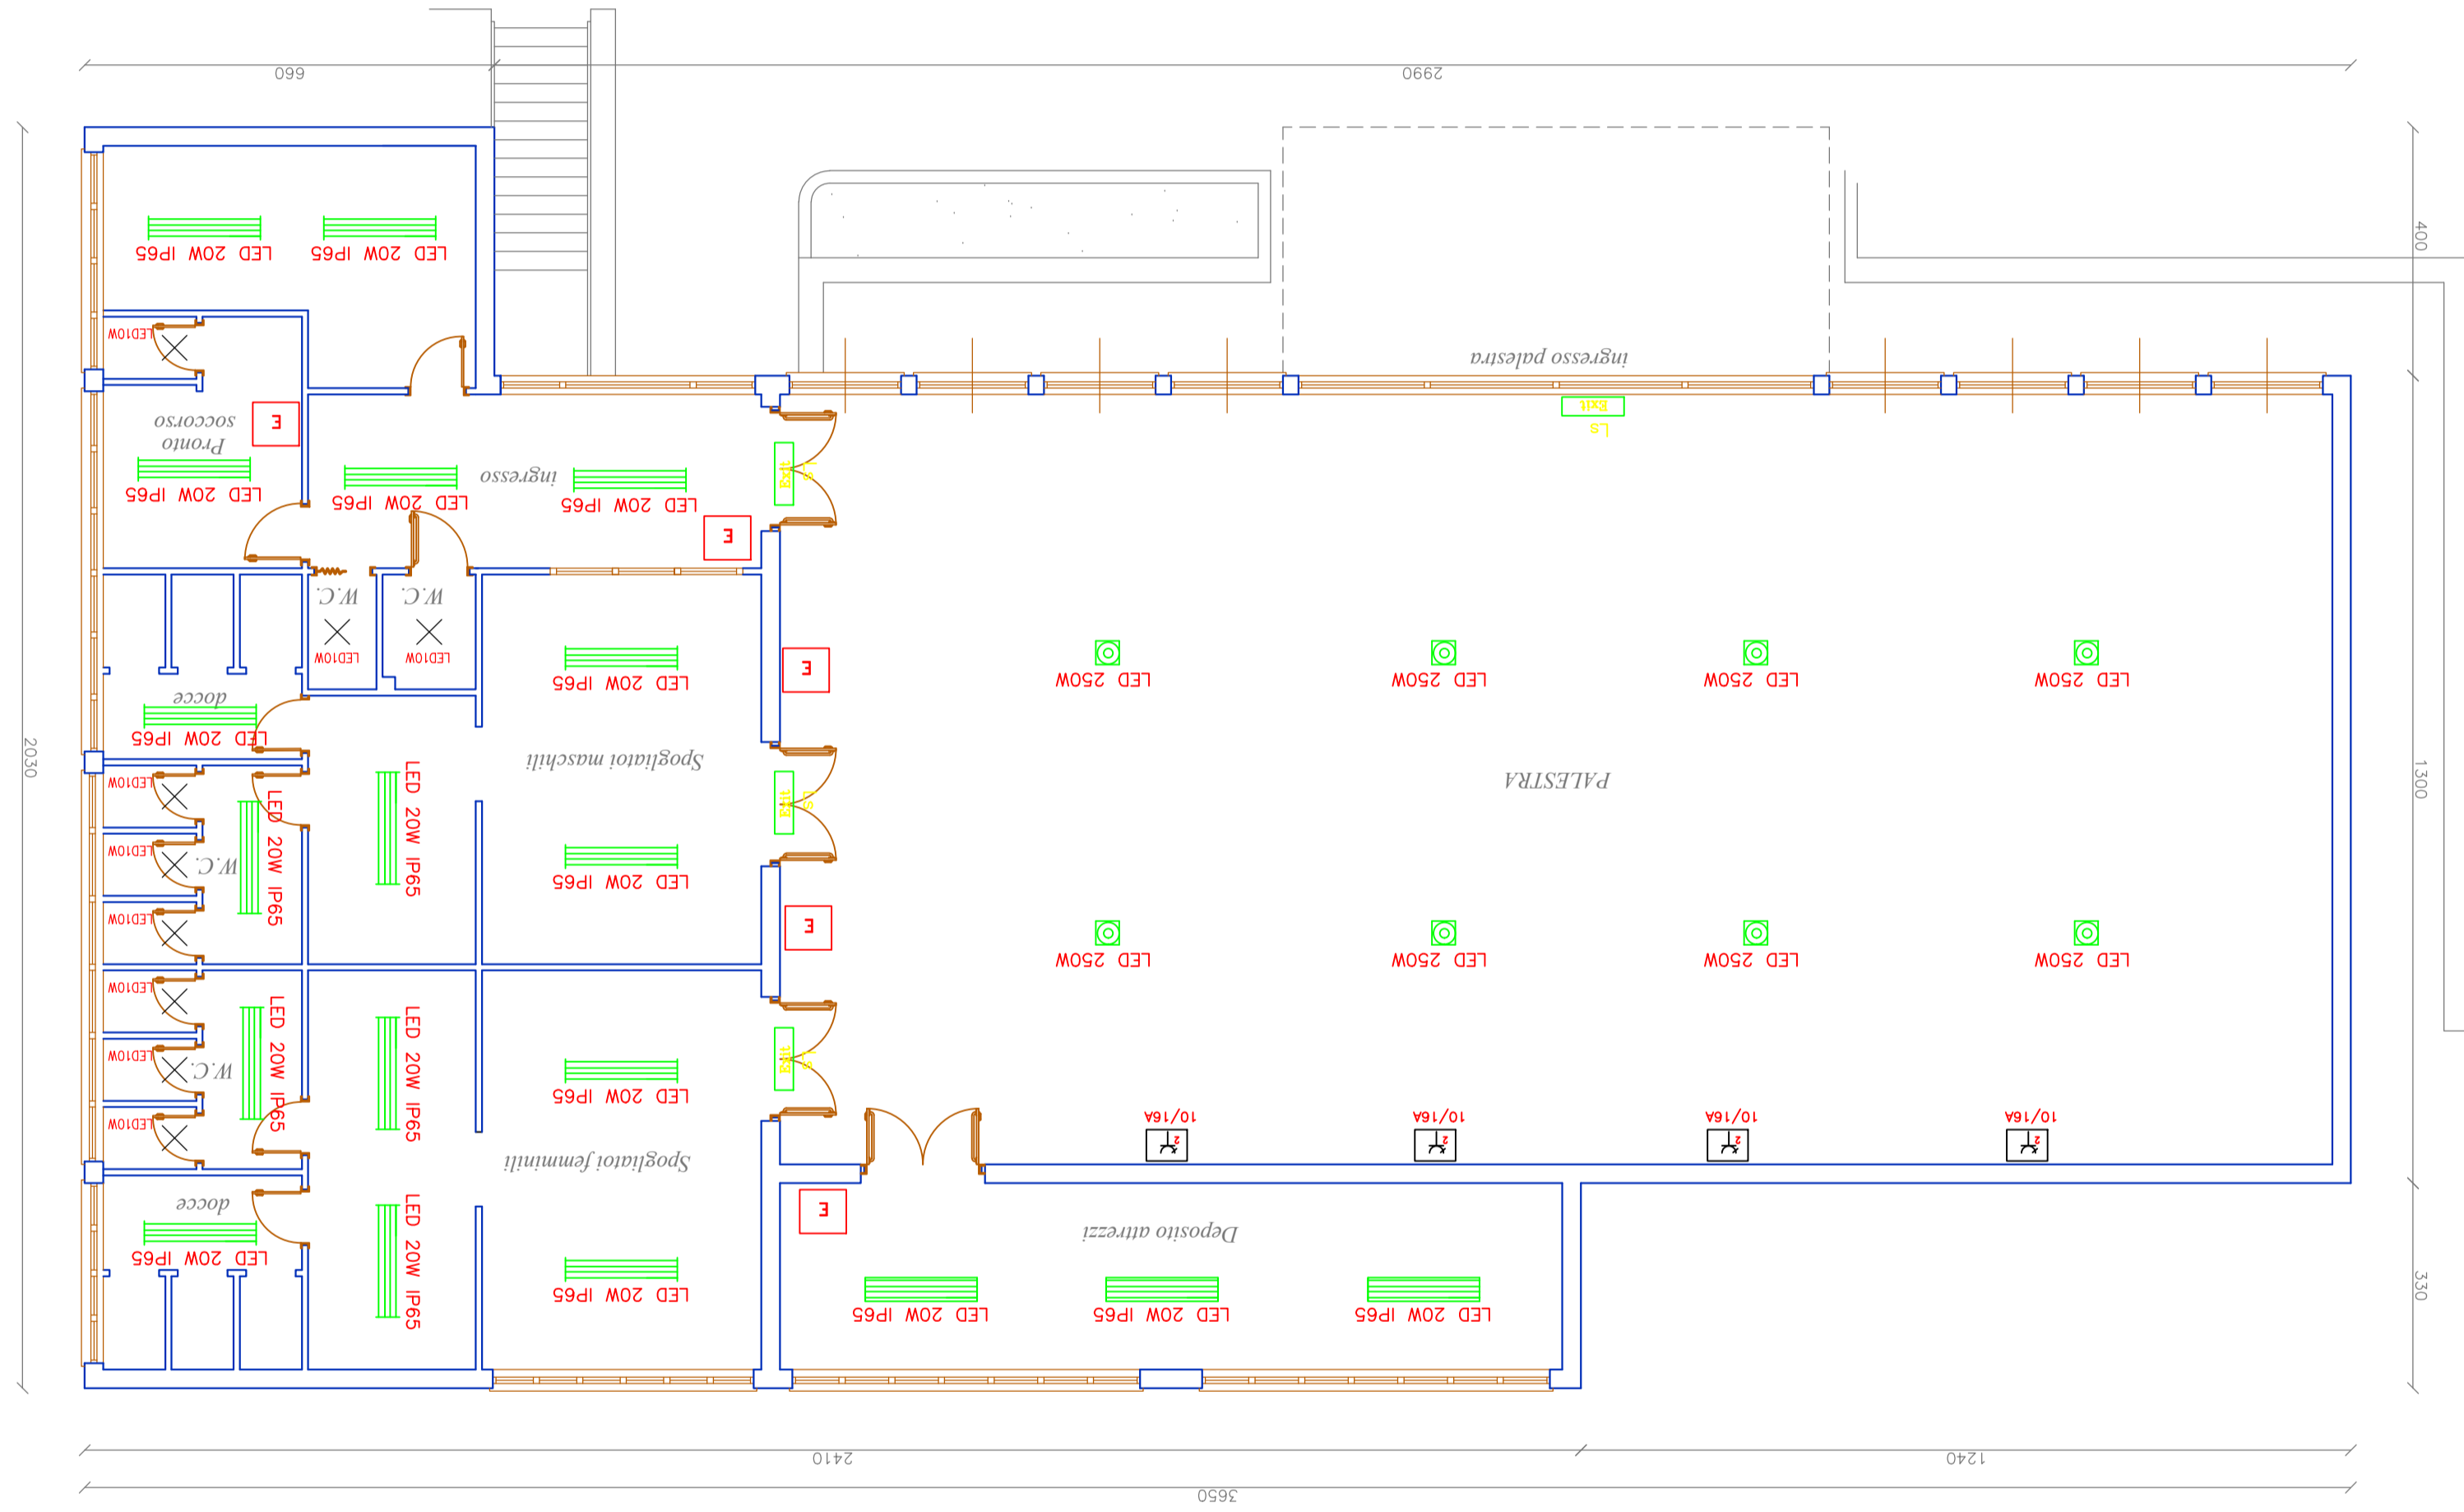

LEGENDA SIMBOLI	
Simbolo	Descrizione
	Plafondiera / lampada LED
	Punto luce LED
	Presse bypass 2P+T 10/16A, in scatola da esterno IP 55
	Luce d'emergenza
	Estintore in polvere

COMUNE DI SAN BIAGIO PLATANI
Provincia di Agrigento
Ufficio Tecnico
Si presta la conformità agli strumenti urbanistici ed igienici vigenti
San Biagio Platani, il
IL R.U.P.

COMUNE DI SAN BIAGIO PLATANI
Provincia di Agrigento
Visto, si esprime parere favorevole in linea tecnica ai sensi dell'art. 5 c.3 della L.R. n. 12 del 12.07.2012
San Biagio Platani, il
IL R.U.P.

IL PROGETTISTA
Geom. Ignazio Cines

IL R.U.P.
Geom. Umberto Cinquemani

ELABORATI
SITUAZIONE "POST OPERAM"
Frammentaria interventi - Illuminazione - Piano Terra scala 1:100
Addì, il 18/03/2014

5.3

OGGETTO:
Progetto esecutivo per la manutenzione straordinaria ed adeguamento alle norme di sicurezza della palestra annessa alle scuole elementari

PROGETTO ESECUTIVO
COMUNE DI SAN BIAGIO PLATANI

5.4 **FIABORATI** **SITUAZIONE "POST OPERA"**
 Planimetria interventi - Copertura scala 1:100
 Add. li 18/03/2014


COMUNE DI SAN BIAGIO PLATANI
 PROGETTO ESECUTIVO




OGGETTO:
 Progetto esecutivo per la manutenzione straordinaria ed adeguamento alle norme di sicurezza della palestra annessa alle scuole elementari


IL R.U.P.
 Geom. Ignazio Ghinea
 IL PROGETTISTA

COMUNE DI SAN BIAGIO PLATANI
 Provincia di Agrigento
 Vista, si esprime parere favorevole in linea tecnica ai sensi dell'art. 5 c.3 della L.R. n. 12 del 12.07.2012
 San Biagio Platani, li _____
 IL R.U.P.

COMUNE DI SAN BIAGIO PLATANI
 Provincia di Agrigento
 Ufficio Tecnico
 Si attesta la conformità agli strumenti urbanistici ed igienico vigenti
 San Biagio Platani, li _____
 IL R.U.P.

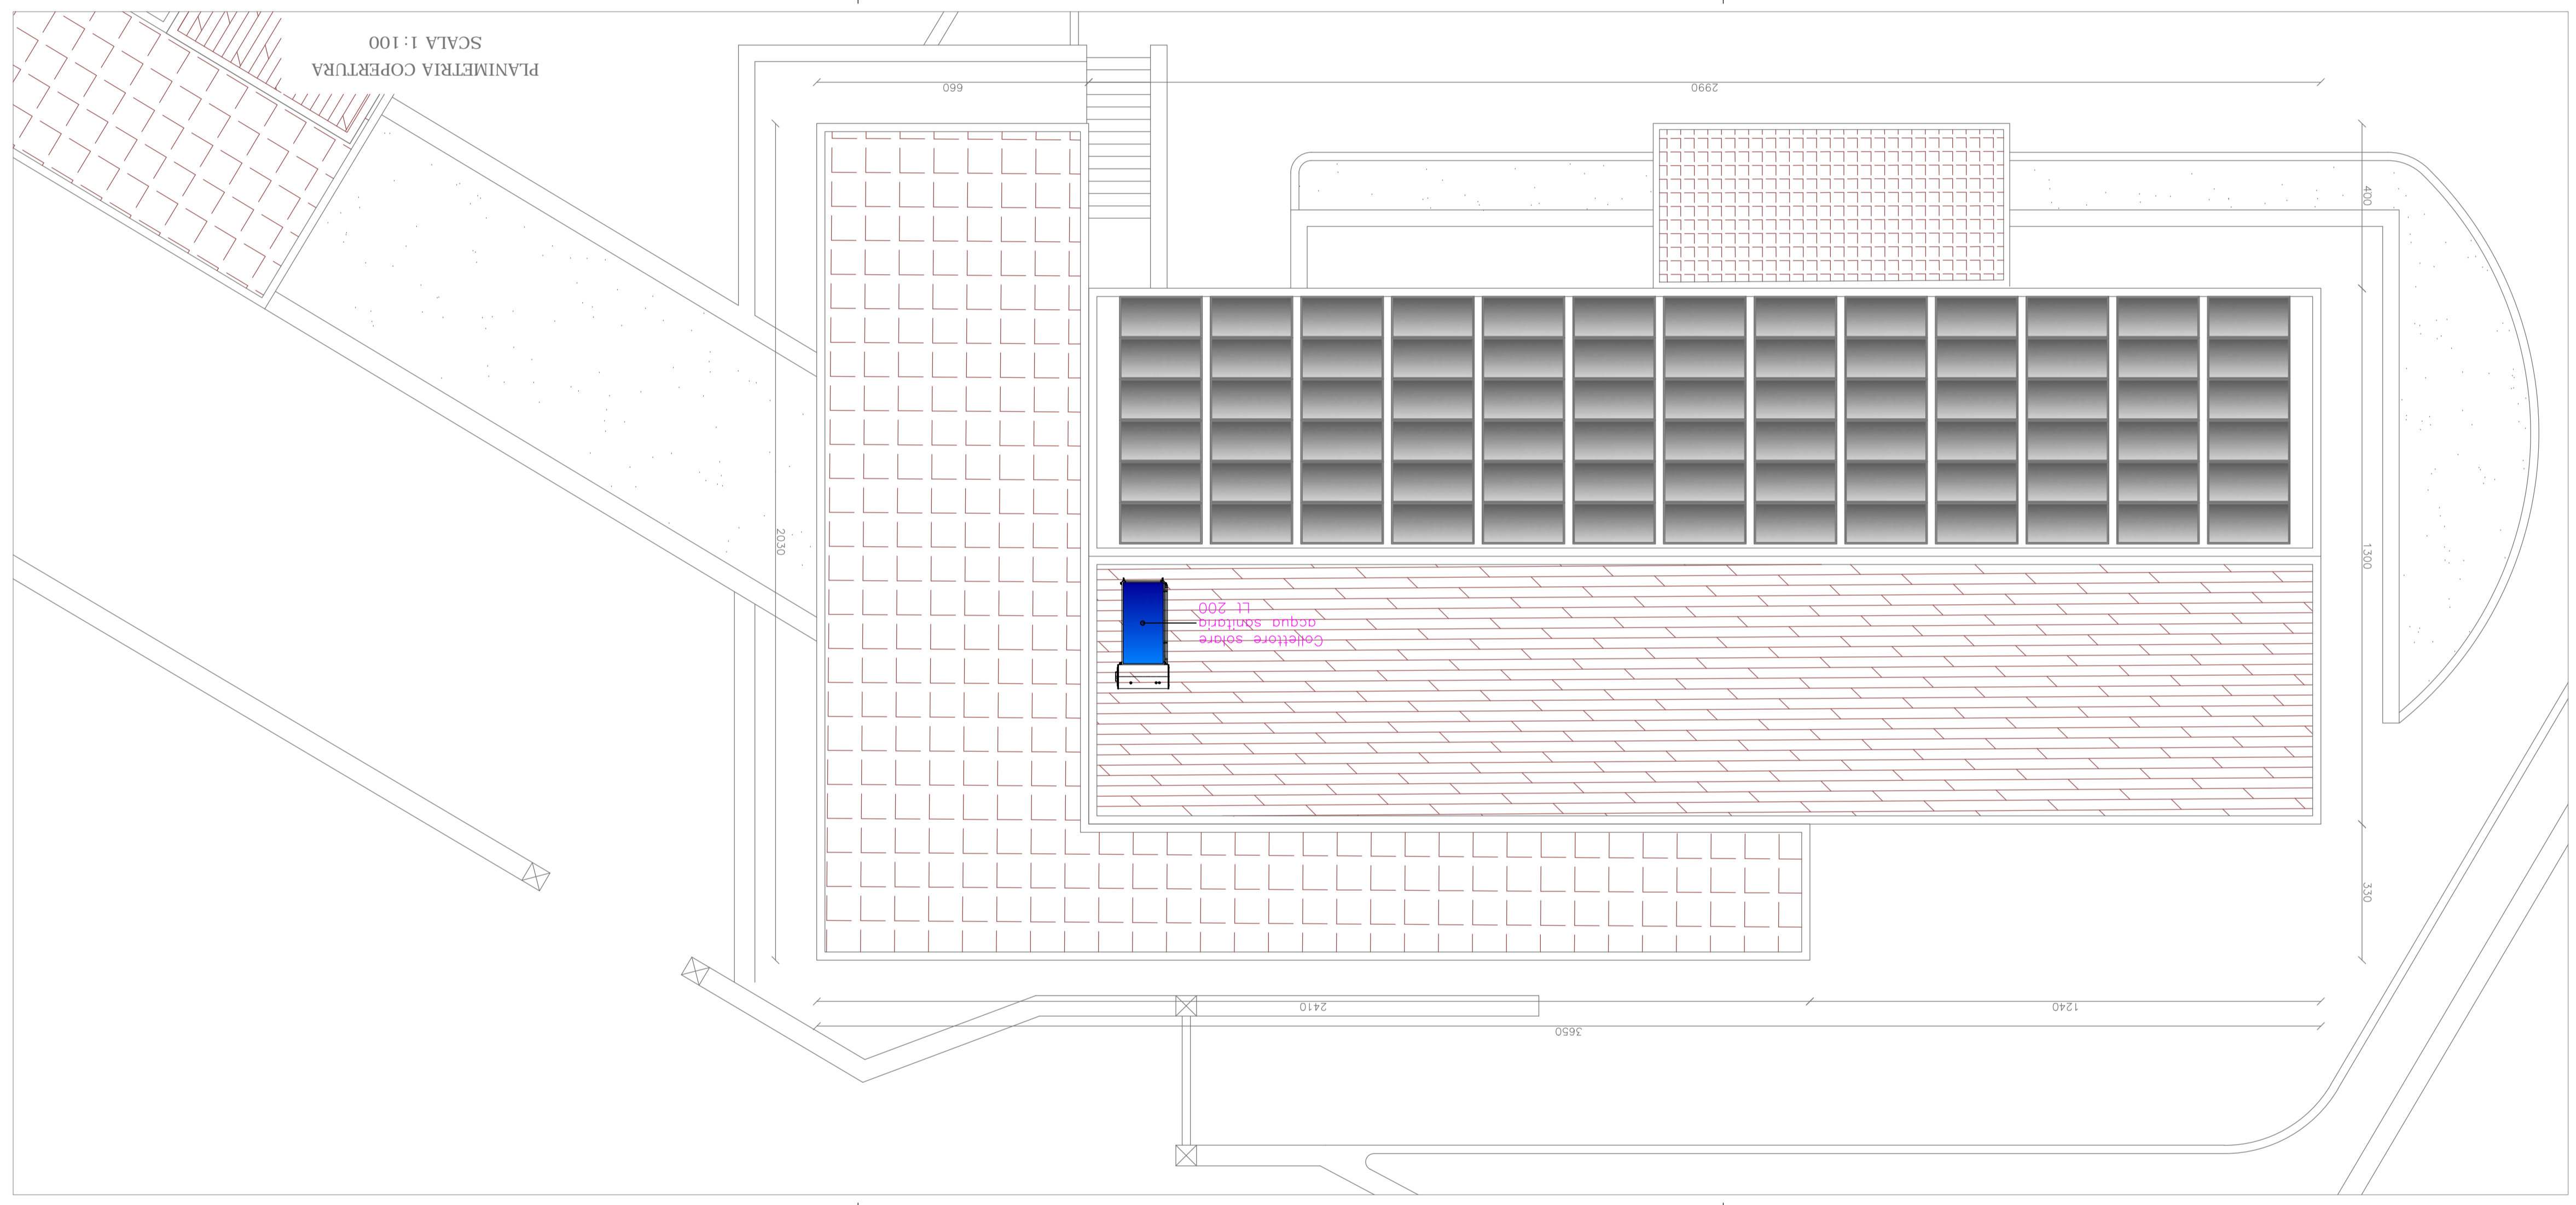

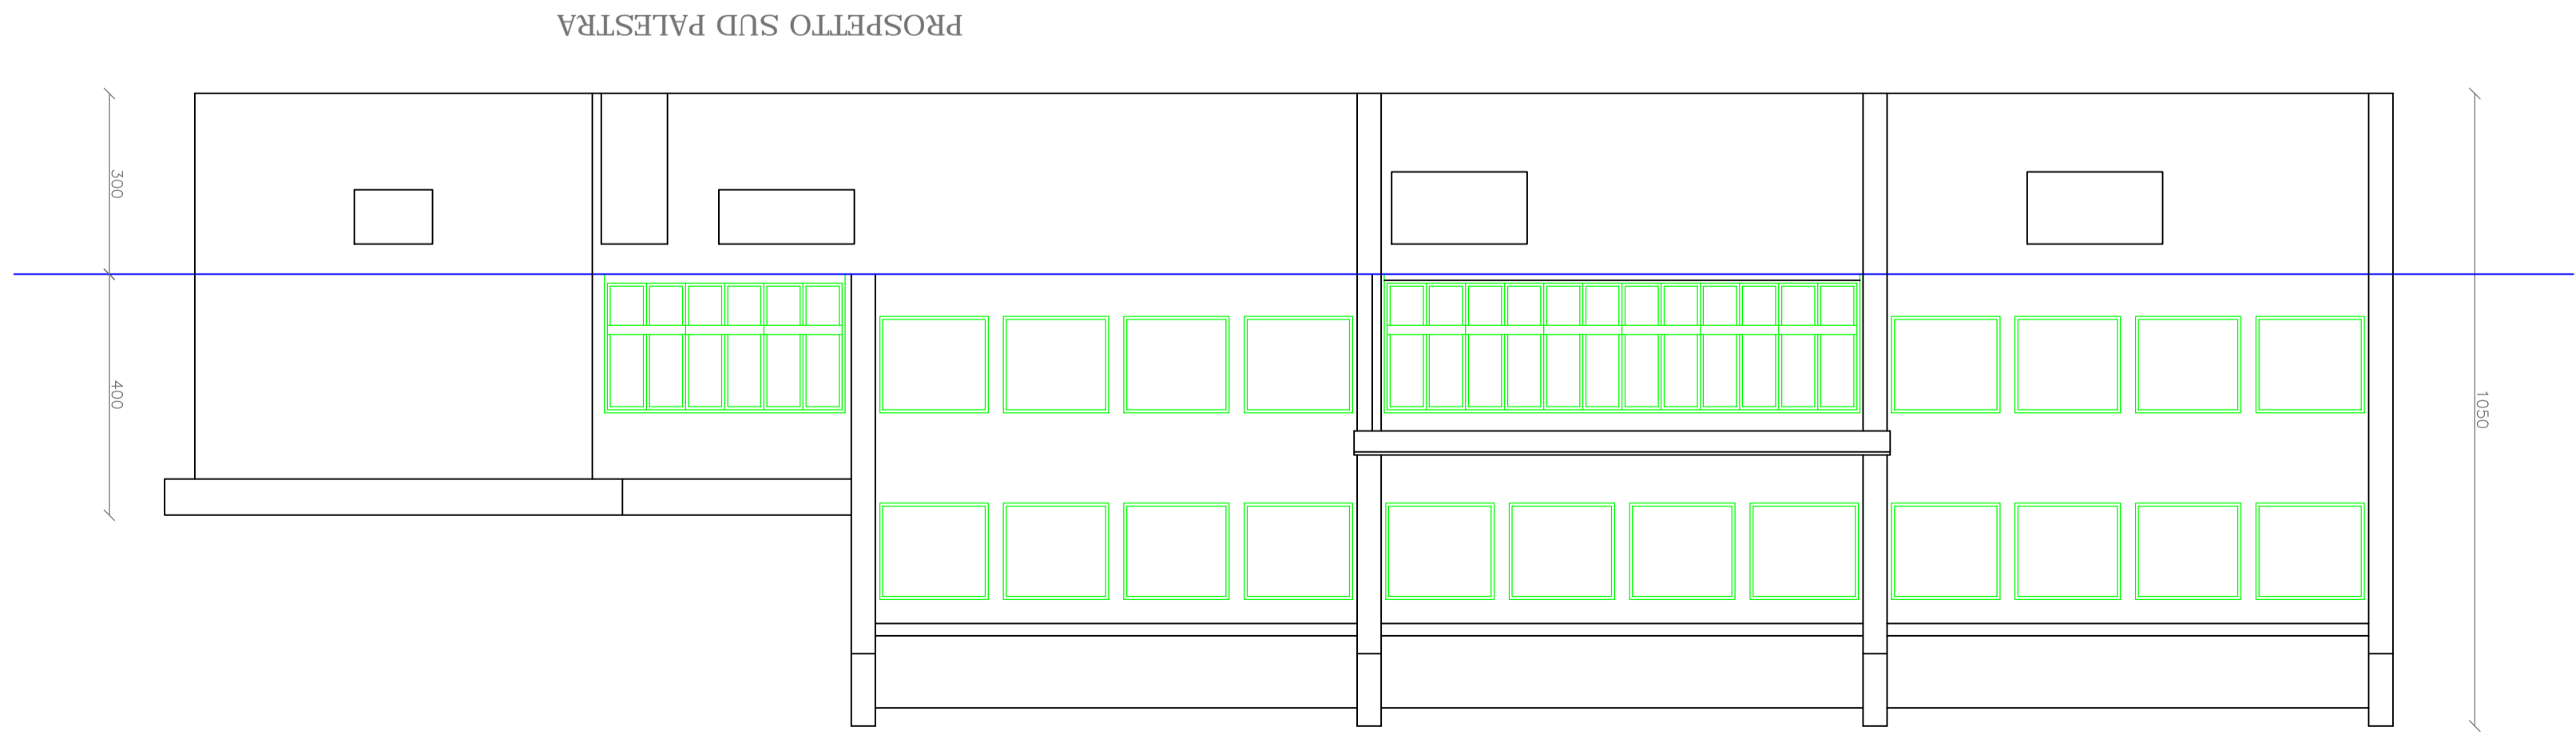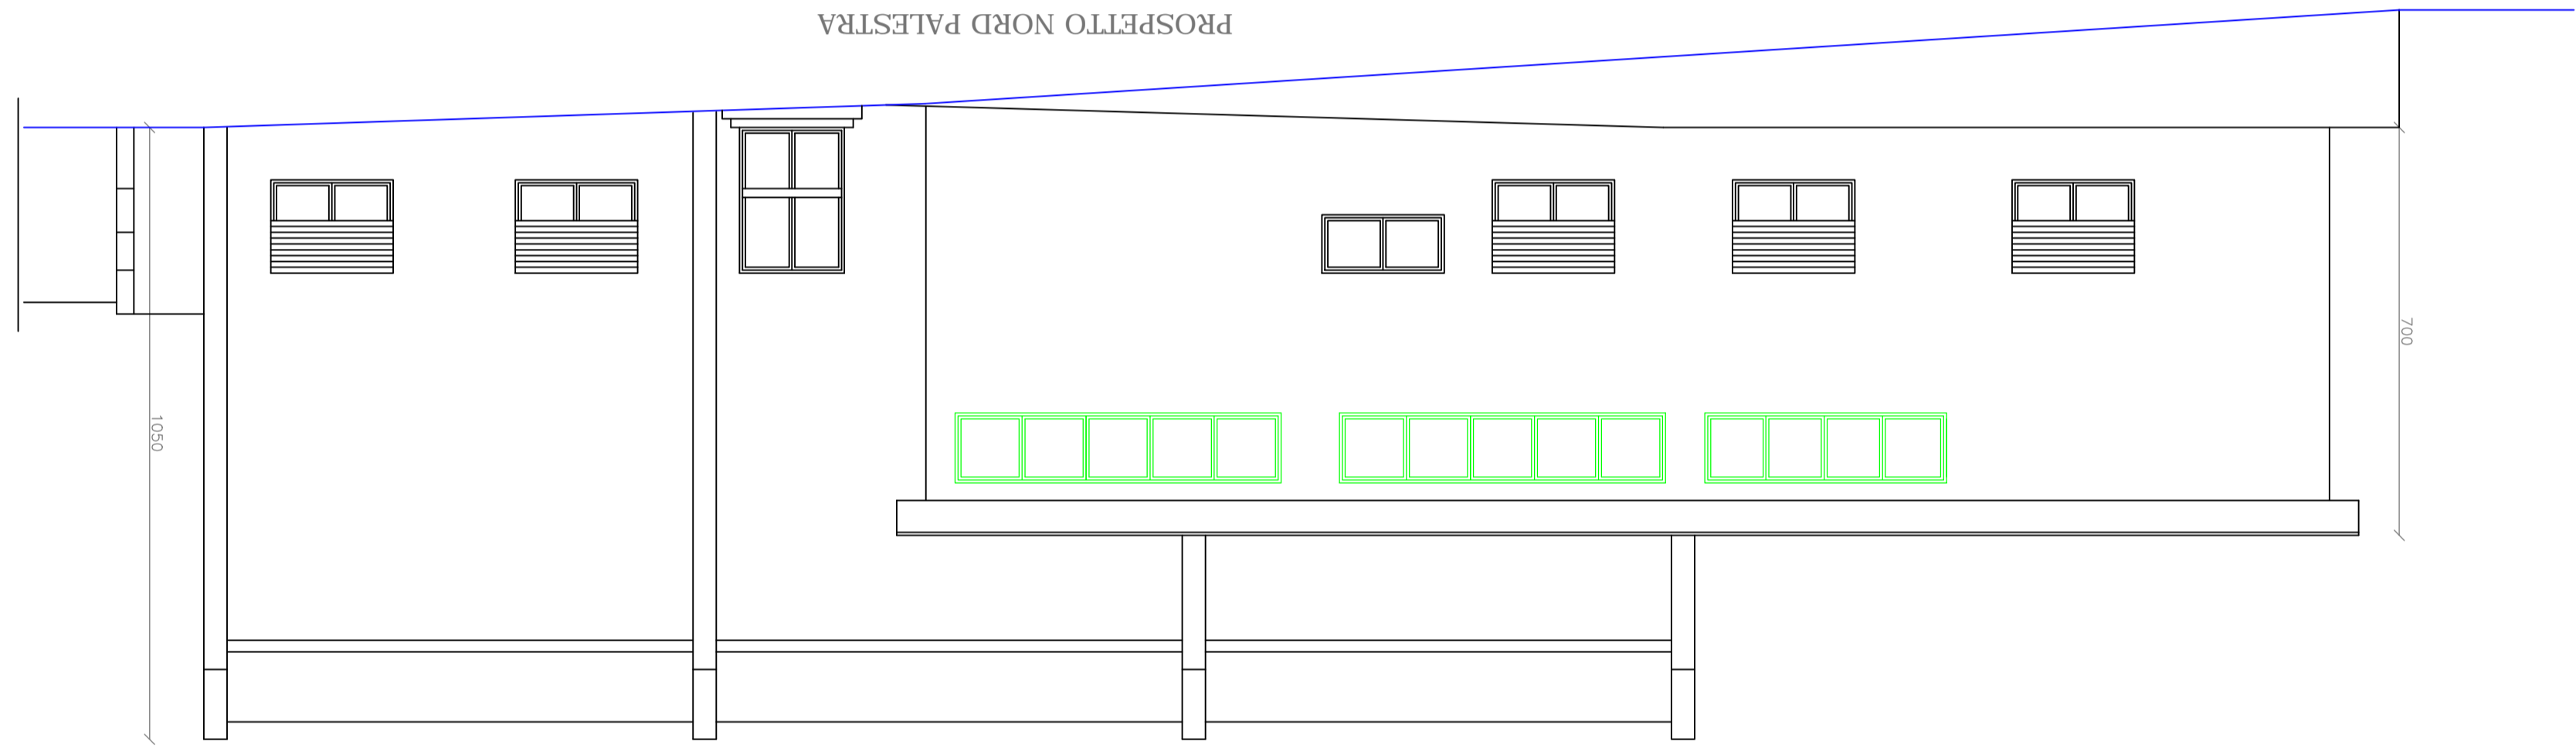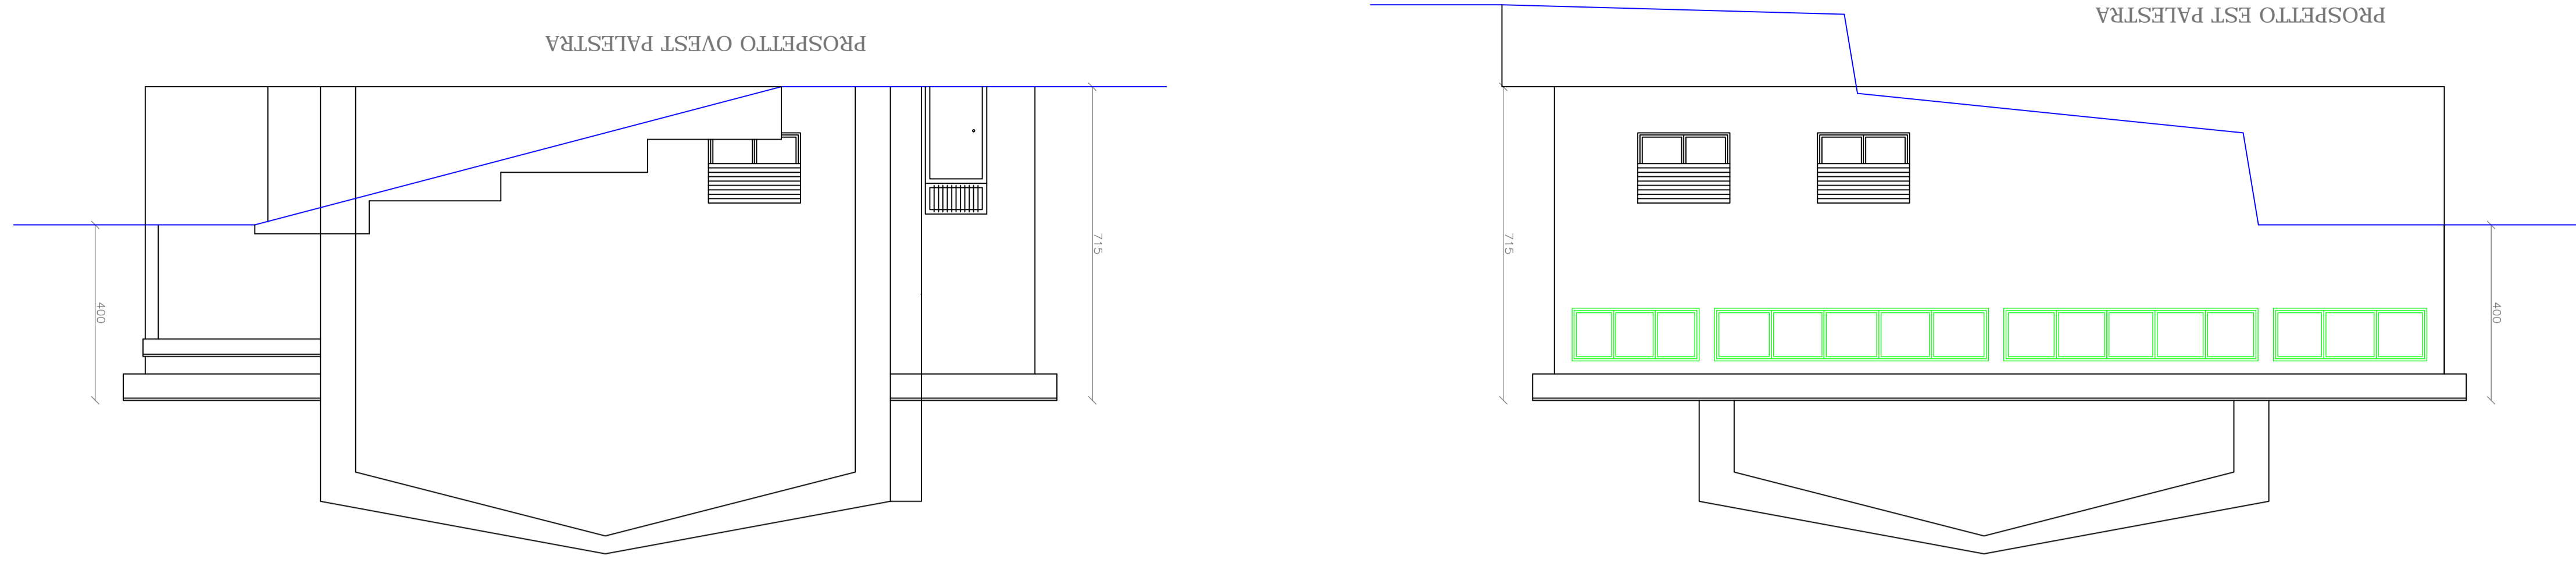


LEGENDA
 Sostituzione infissi

COMUNE DI SAN BIAGIO PLATANI

PROGETTO ESECUTIVO

OGGETTO:
 Progetto esecutivo per la manutenzione straordinaria ed adeguamento alle norme di sicurezza della Palestra annessa alle scuole elementari



IL R.U.P.
 Geom. Ignazio Cinco

5.5
 ELABORATI
 SITUAZIONE "POST OPERA"

IL R.U.P.
 San Biagio Platani, li
 Add. li 18/03/2014

COMUNE DI SAN BIAGIO PLATANI
 Provincia di Agrigento
 Viro, si esprime parere favorevole in
 linea tecnica ai sensi dell'art. 5 c.3
 della L.R. n. 12 del 12.07.2012
 San Biagio Platani, li
 IL R.U.P.

COMUNE DI SAN BIAGIO PLATANI
 Provincia di Agrigento
 UFFICIO TECNICO
 Si attesta la conformità agli strumenti
 urbanistici ed igienici vigenti
 San Biagio Platani, li
 IL R.U.P.

COMUNE DI SAN BIAGIO PLATANI
 Provincia di Agrigento
 UFFICIO TECNICO
 Si attesta la conformità agli strumenti
 urbanistici ed igienici vigenti
 San Biagio Platani, li
 IL R.U.P.

COMUNE DI SAN BIAGIO PLATANI
 Provincia di Agrigento
 UFFICIO TECNICO
 Si attesta la conformità agli strumenti urbanistici ed igienici vigenti
 San Biagio Platani, li _____
 IL R. U. P.

COMUNE DI SAN BIAGIO PLATANI
 Provincia di Agrigento
 Visto, si esprime parere favorevole in linea tecnica ai sensi dell'art. 5 c. 3 della L.R. n. 12 del 12.07.2012
 San Biagio Platani, li _____
 IL R. U. P.


IL R. U. P.
 Geom. Umberto Cinesca
 IL PROGETTISTA

ELABORATI
 5.6
 Particolari costruttivi
 Addl. il 18/03/2014



COMUNE DI SAN BIAGIO PLATANI
 PROGETTO ESECUTIVO
 OGGETTO:
 Progetto esecutivo per la manutenzione straordinaria ed adeguamento alle norme di sicurezza della Palestra annessa alle scuole elementari

PARTECOLIARE INFISSO 1:5
 "stato futuro"

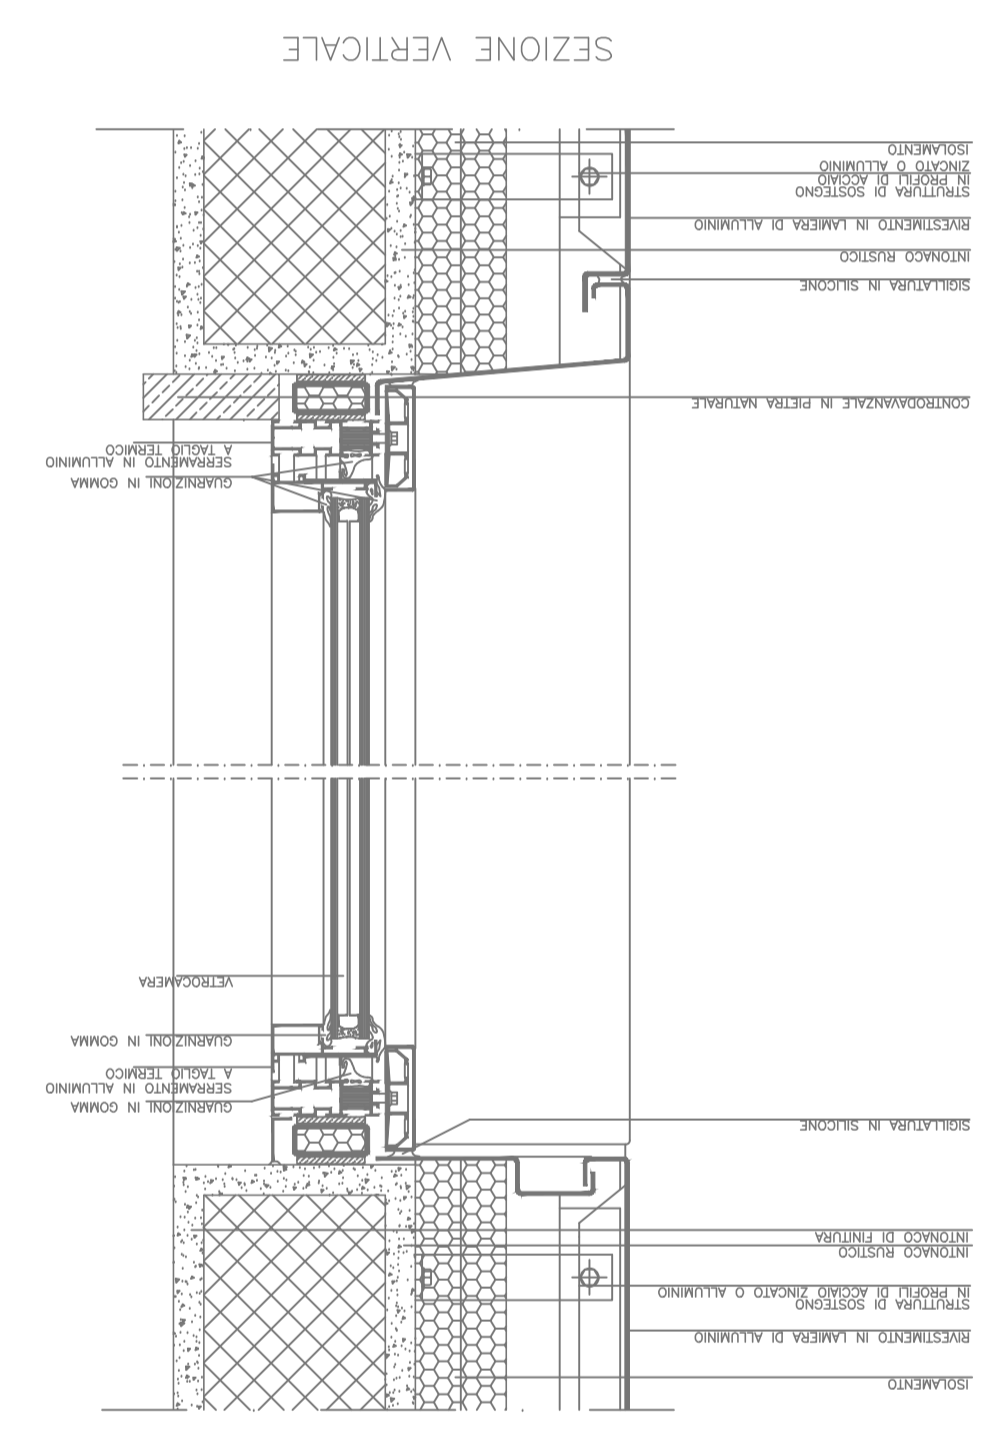

PARTECOLIARE COLLETTORE SOLARE 1:20
 "stato futuro"

