


REGIONE SICILIANA	
PROGRAMMA RETE INFRASTRUTTURE EUROPEE	
LINEA DI INTERVENTO 1.2.3.3	
DEL P.O. FESR SICILIA 2007/2013	
PROVINCIA DI AGRIGENTO	
COMUNE DI SAN BIAGIO PLATANI	
PROGETTO ESECUTIVO	
INTERVENTO DI ADEGUAMENTO, MIGLIORAMENTO E COMPLETAMENTO DELLA STRUTTURA EUROPEA ESISTENTE nel Comune di SAN BIAGIO PLATANI in contrada Nivero	
TAOLA	05
PANNONIA GENERALE SU BASE AEROFOTOGRAFICA - STATO FUTURO -	
Scala: 1:200	VISS II SMOLO
L. TIZIO COMUNALE	
DATA	

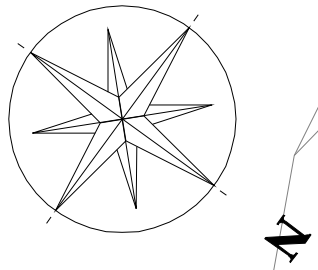

390

380

370

OPERE DI INGEGNERIA NATURALISTICA
- Realizzazione di grade viva con tegamine e teli di solix alba;

Realizzazione nuovo in blocchi di filo e recinzione con rete metallica

Realizzazione gabionatura

Realizzazione prato

Pavimentazione con lastre adasscenti

Realizzazione gabionatura


Realizzazione prato

Realizzazione nuovo in blocchi di filo e recinzione con rete metallica

Pavimentazione con lastre

Pavimentazione con lastre

Locche quadro elettrico e gruppo elettrogeno

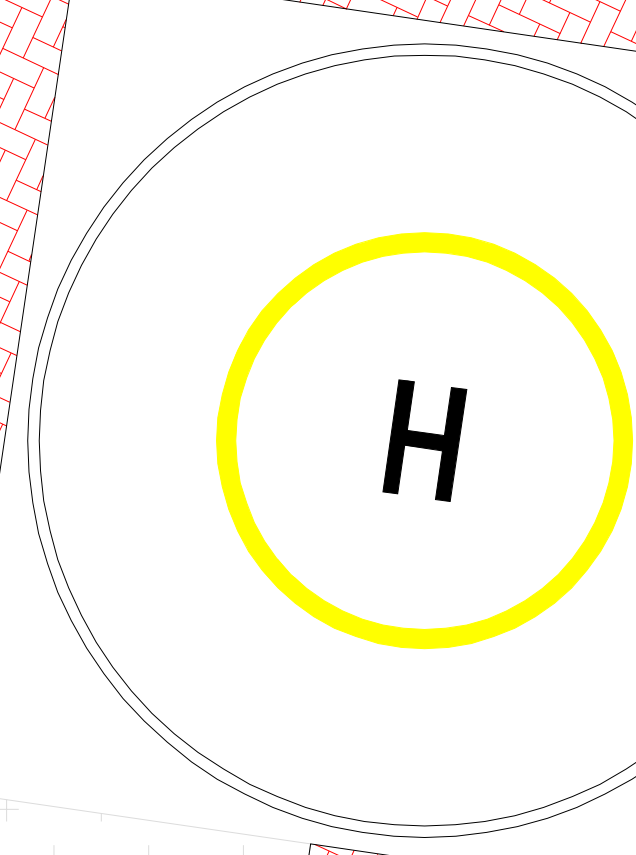

Via

390.6

