
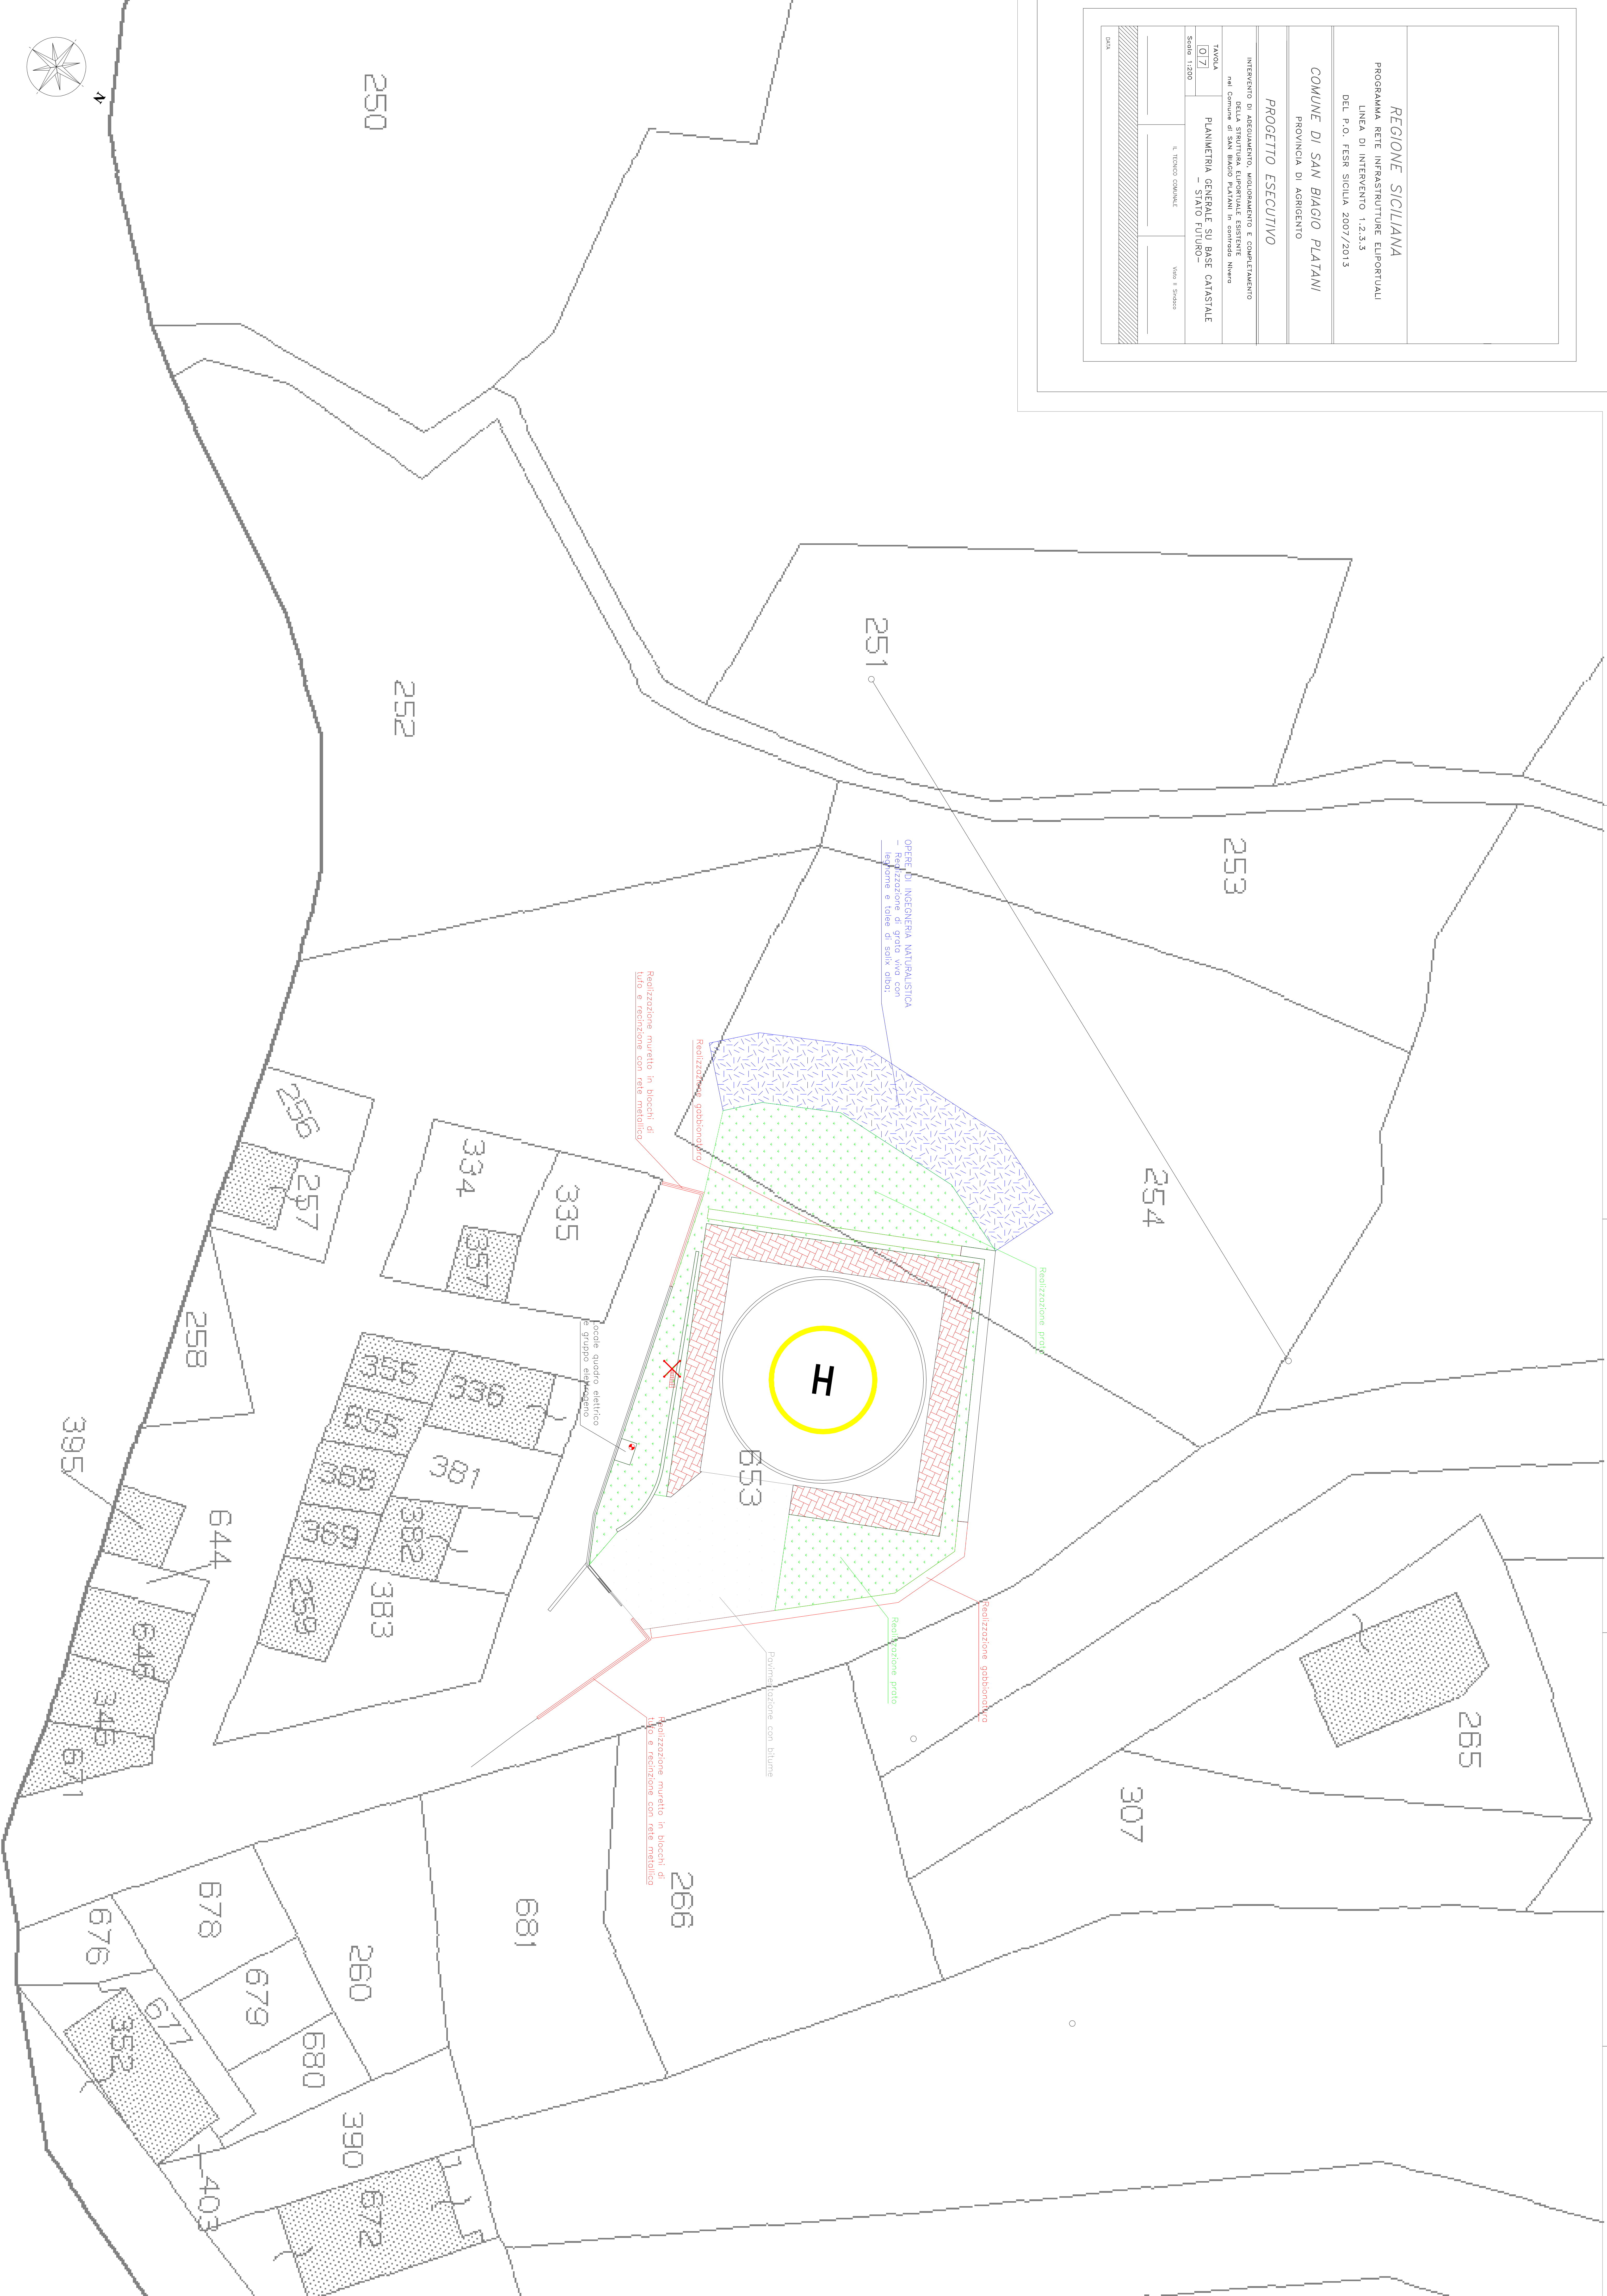


REGIONE SICILIANA	
PROGRAMMA RETE INFRASTRUTTURE EUROPEE	
LINEA DI INTERVENTO 1.2.3.3	
DEL P.O. FESR SICILIA 2007/2013	
PROVINCIA DI AGRIGENTO	
COMUNE DI SAN BIAGIO PLATANI	
PROGETTO ESECUTIVO	
INTERVENTO DI ADEGUAMENTO, MIGLIORAMENTO E COMPLETAMENTO DELLA STRUTTURA EUROPEA ESISTENTE nel Comune di SAN BIAGIO PLATANI in contrada Nivero	
TAVOLA	PLANNIMETRIA GENERALE SU BASE CATASTALE
07	STADO FURBO
Scala: 1:200	Vista: 01 STADO
L. TECNICO COMUNALE	
DATA	

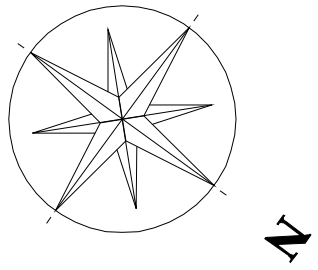

OPERE DI INGEGNERIA NATURALISTICA
- Realizzazione di prati vivi con legume e fieno di soia alta;

Realizzazione nuovo in blocchi di tubo e recinzione con rete metallica

Realizzazione gabbionata

Realizzazione prato

occhie quadro elettrico e gruppo elettrogeno

Realizzazione nuovo in blocchi di tubo e recinzione con rete metallica

Realizzazione gabbionata

Realizzazione prato

Realizzazione con bilune